


Gemeinde Obergurig, OT Mönchswalde

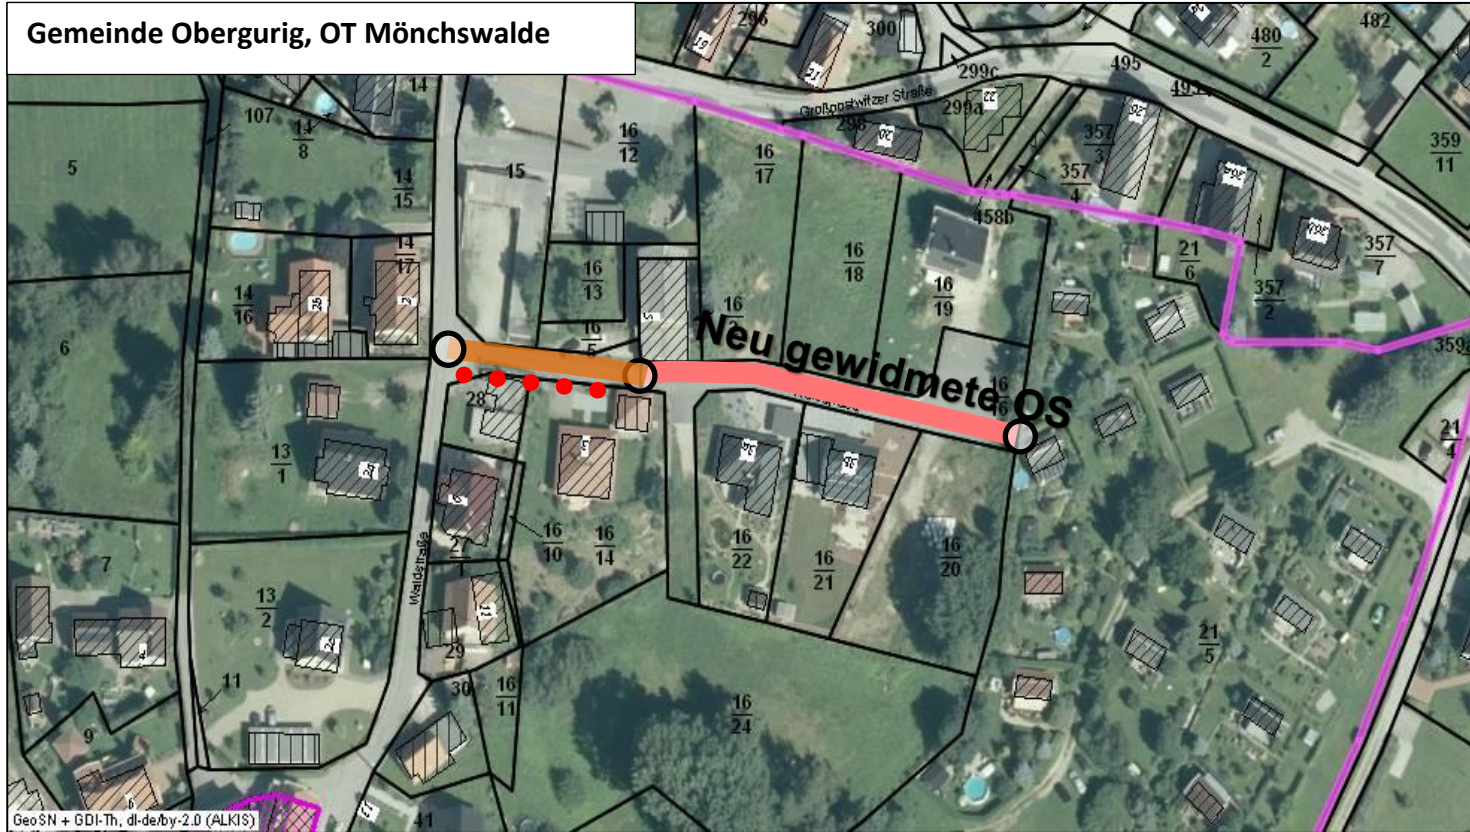

Anlage zur Widmungsverfügung der Gemeinde Obergurig vom 03.07.2020

Widmung der neu gebauten Zufahrt im B-Plan-Gebiet „Alte Brauerei Mönchswalde“ (Teil der Waldstraße)

Neu gewidmete Ortsstraße (einschließlich Wendehammer)

